


PLANTA BAJA - NIVEL +2.25
LABORATORIOS IFISE

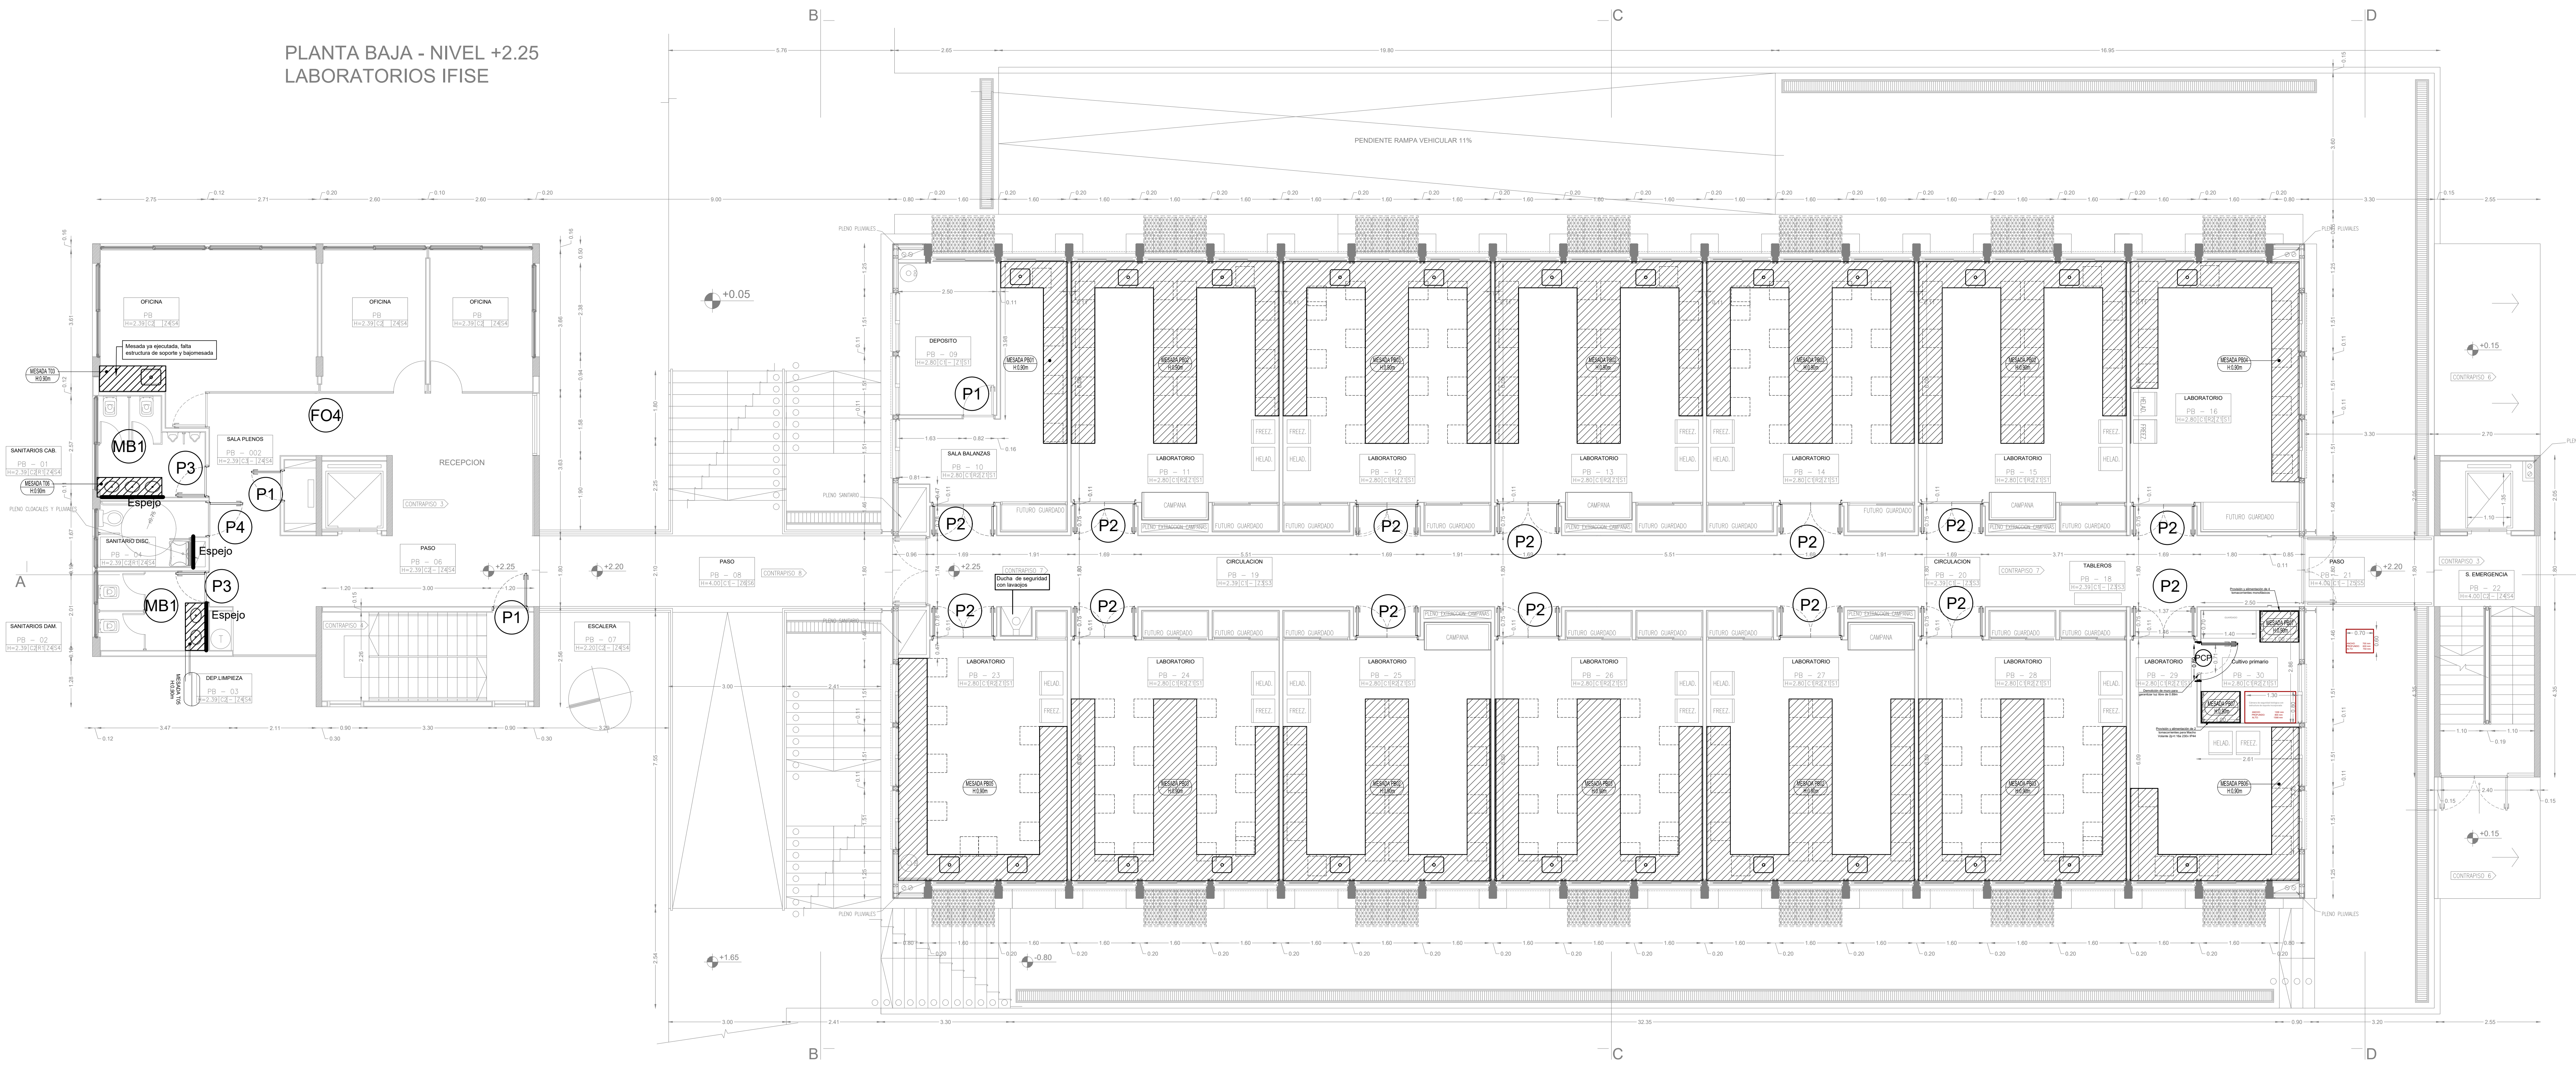

PLANTA SUB-SUELO - NIVEL -1.50
EQUIPOS PESADOS CEFOTBI-IFISE

